
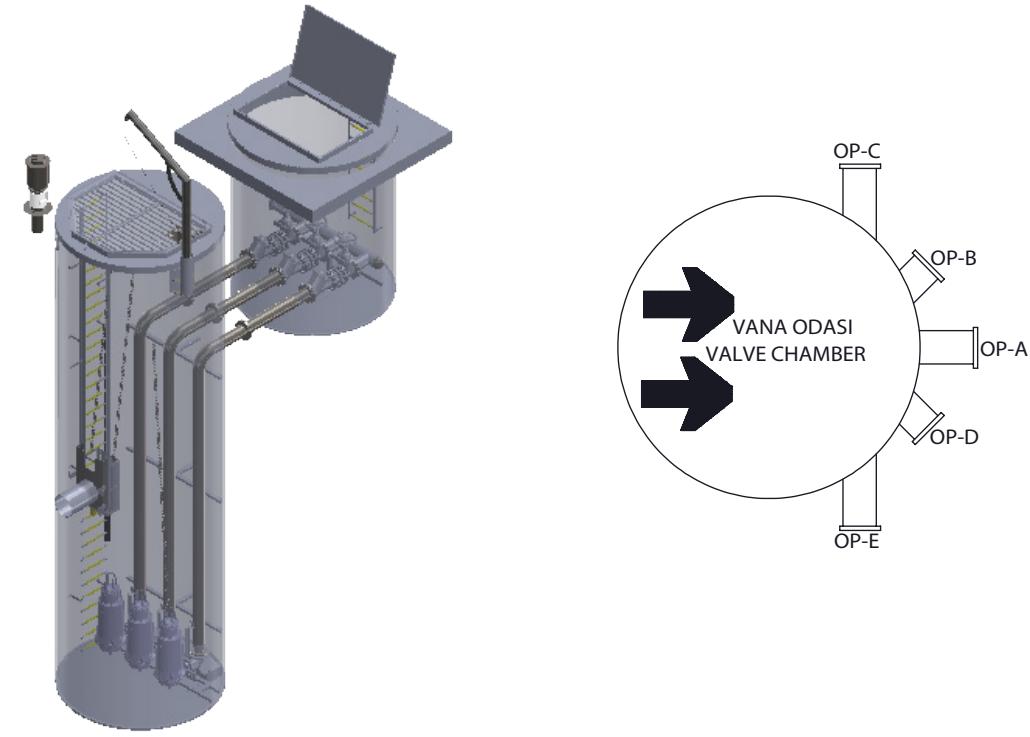
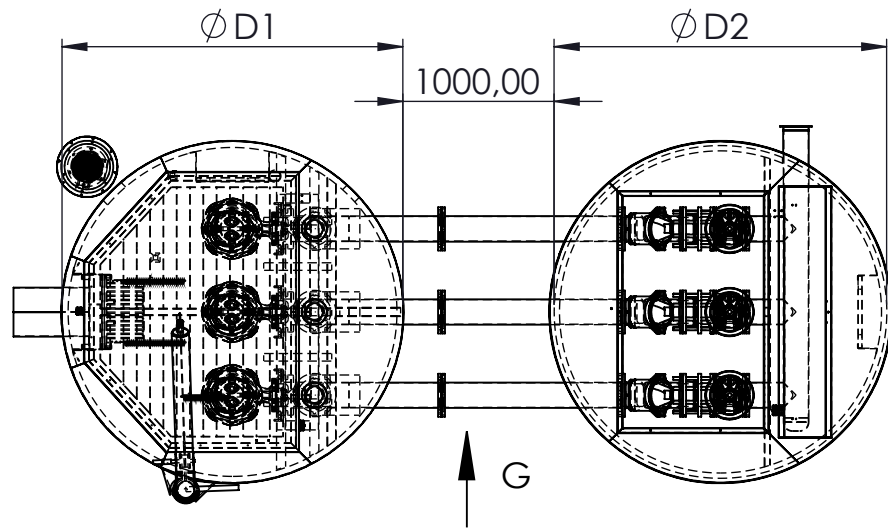


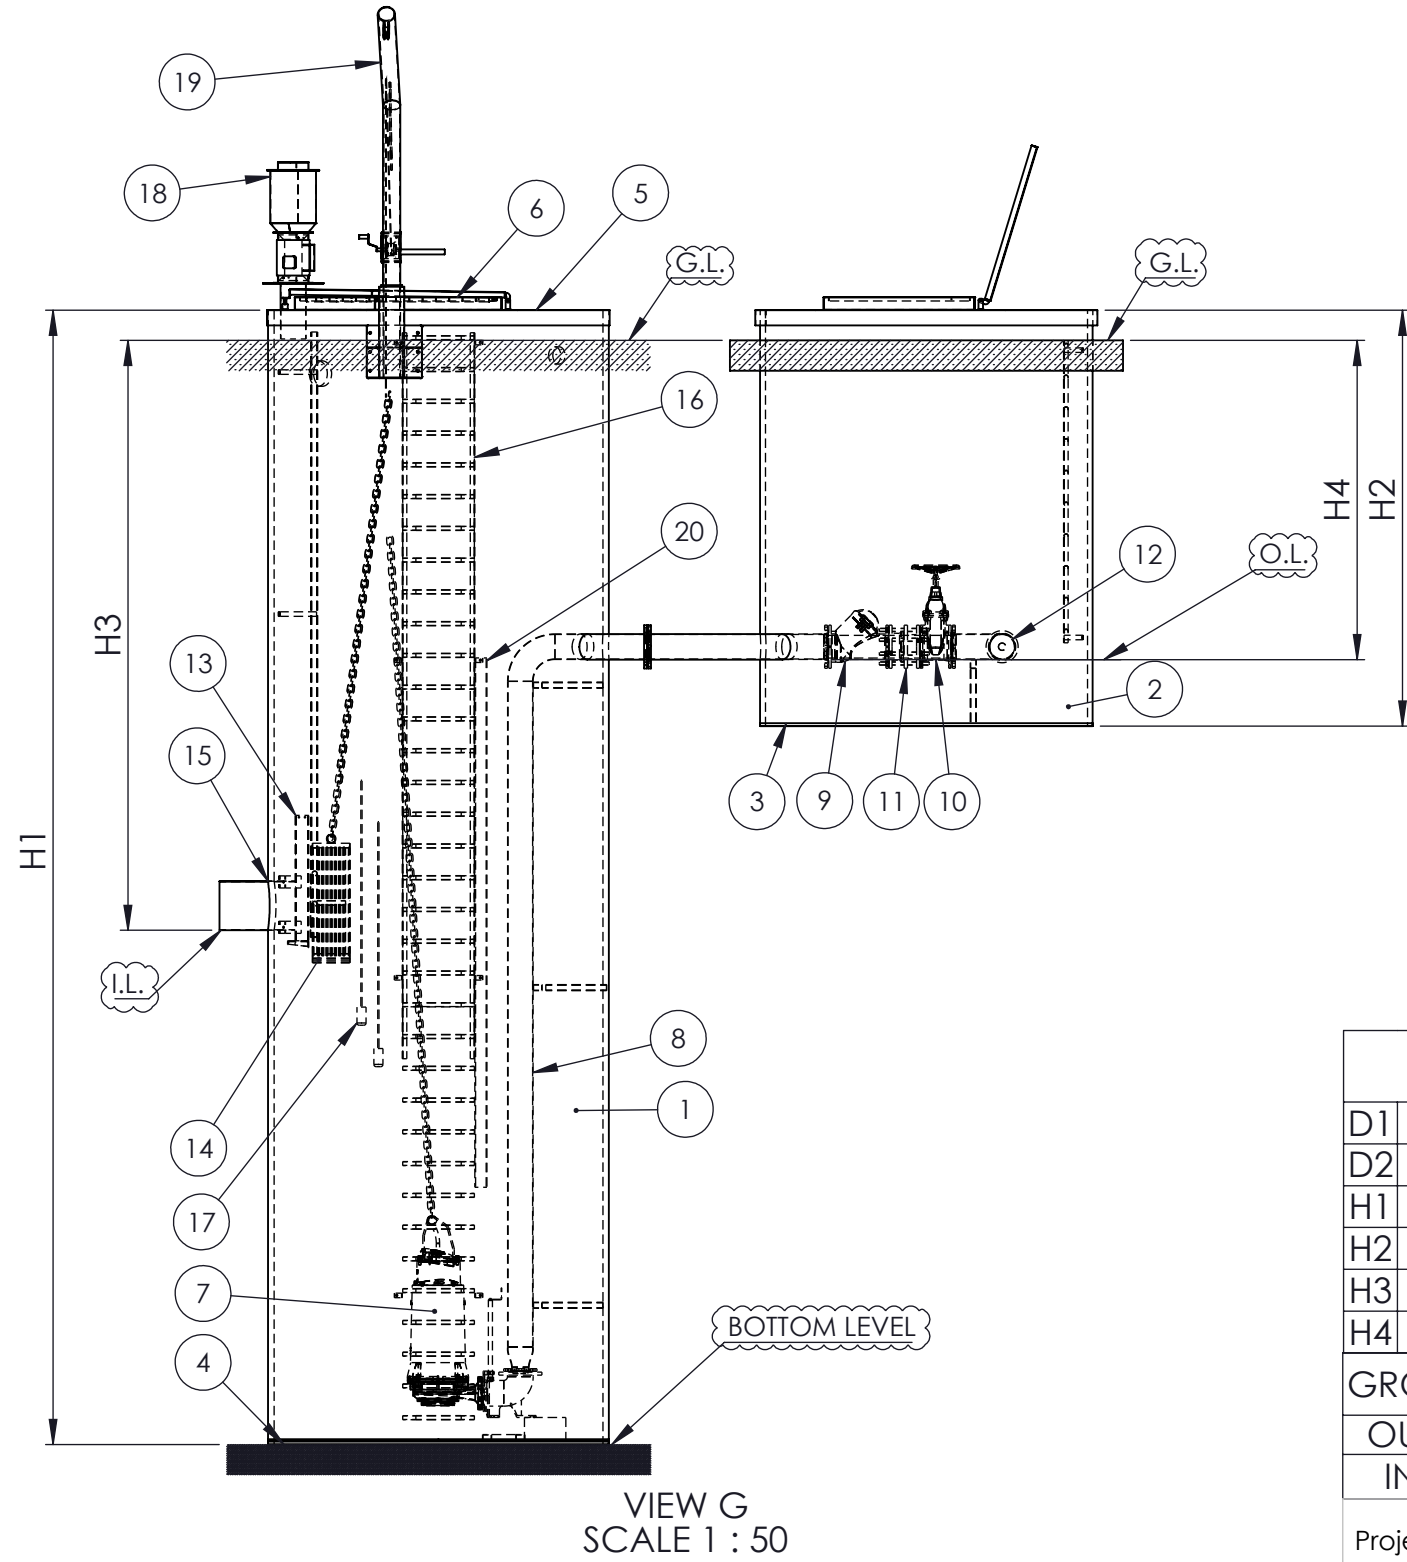

PUMPING STATION DIMENSIONS TABLE

D1	
D2	
H1	
H2	
H3	
H4	
GROUND LEVEL	
OUTLET LEVEL	
INLET LEVEL	

NO	PARÇA İSMİ/EQUIPMENT NAME	MALZ/MAT.	ADET/PIECE
1	TANK ØD1	GRP/CTP	1
2	TANK ØD2	GRP/CTP	1
3	ØD1 BOTTOM COVER	GRP/CTP	1
4	ØD2 BOTTOM COVER	GRP/CTP	1
5	TOP COVER	AISI304	2
6	TOP COVER SAFETY GRILL	AISI304	2
7	PUMP(.....L/s Hm:.....m)	STD	3
8	PRESSURE PIPING DN.....	AISI304	3
9	NON-RETURN VALVE DN...PN...	STD	3
10	GATE VALVE DN...PN...	STD	3
11	DISMANTLING JOINT DN...PN...	STD	3
12	OUTLET FLANGE DN...PN...	AISI304	1
13	PENSTOCK DN....	AISI304	1
14	SCREEN BASKET DN.....	AISI304	1
15	PENSTOCK INLET PIPE DN.....	AISI304	1
16	LADDER	AISI304	2
17	LEVEL SENSOR	STD	2
18	VENTILATION W/ ACTIVE CARBON	AISI304	1
19	KG MANUAL CRANE	GALVANİZ	1
20	PRESSURE SENSOR	STD	1

Proje Adı: PUMPING STATION WITHOUT VALVE CHAMBER
DEFAULT DRAWING

AKSİ BELİRTİLMEDİĞİ SÜRECE ÖLÇÜLENDİRME MM CİNSİNDENDİR.

Ürün Kod: Pumpit.200.690.100.3.A2.GRP.WET+V.O(for example purposes only)

	İSİM/NAME	TARİH/DATE
ÇİZEN/DRAFTER	MERT ÜNAL	10,10,2024
ONAYLAYAN/APPROVED	ERSAN YILMAZ	10,10,2024
REV.TARİHİ/REV.DATE	R02-11,10,2024	ÖLÇEK/SCALE 1/50

SADECE ONAY İÇİNDİR
PROJELENDİRME
AŞAMASINDA DETAYLAR
ÜZERİNDE DEĞİŞİKLİK
YAPMA HAKKIMIZ SAKLIDIR.

TARİH/KAŞE/İMZA

MOLEPLAST PLASTİK
SANAYİ TİCARET ANONİM ŞİRKETİ
İşıktepe Osb mahallesi kahverengi cad. No:15 Nilüfer / BURSA

moleplast